



Wandversetzplan zwischen Parkebene 0 und 1, M 1:25

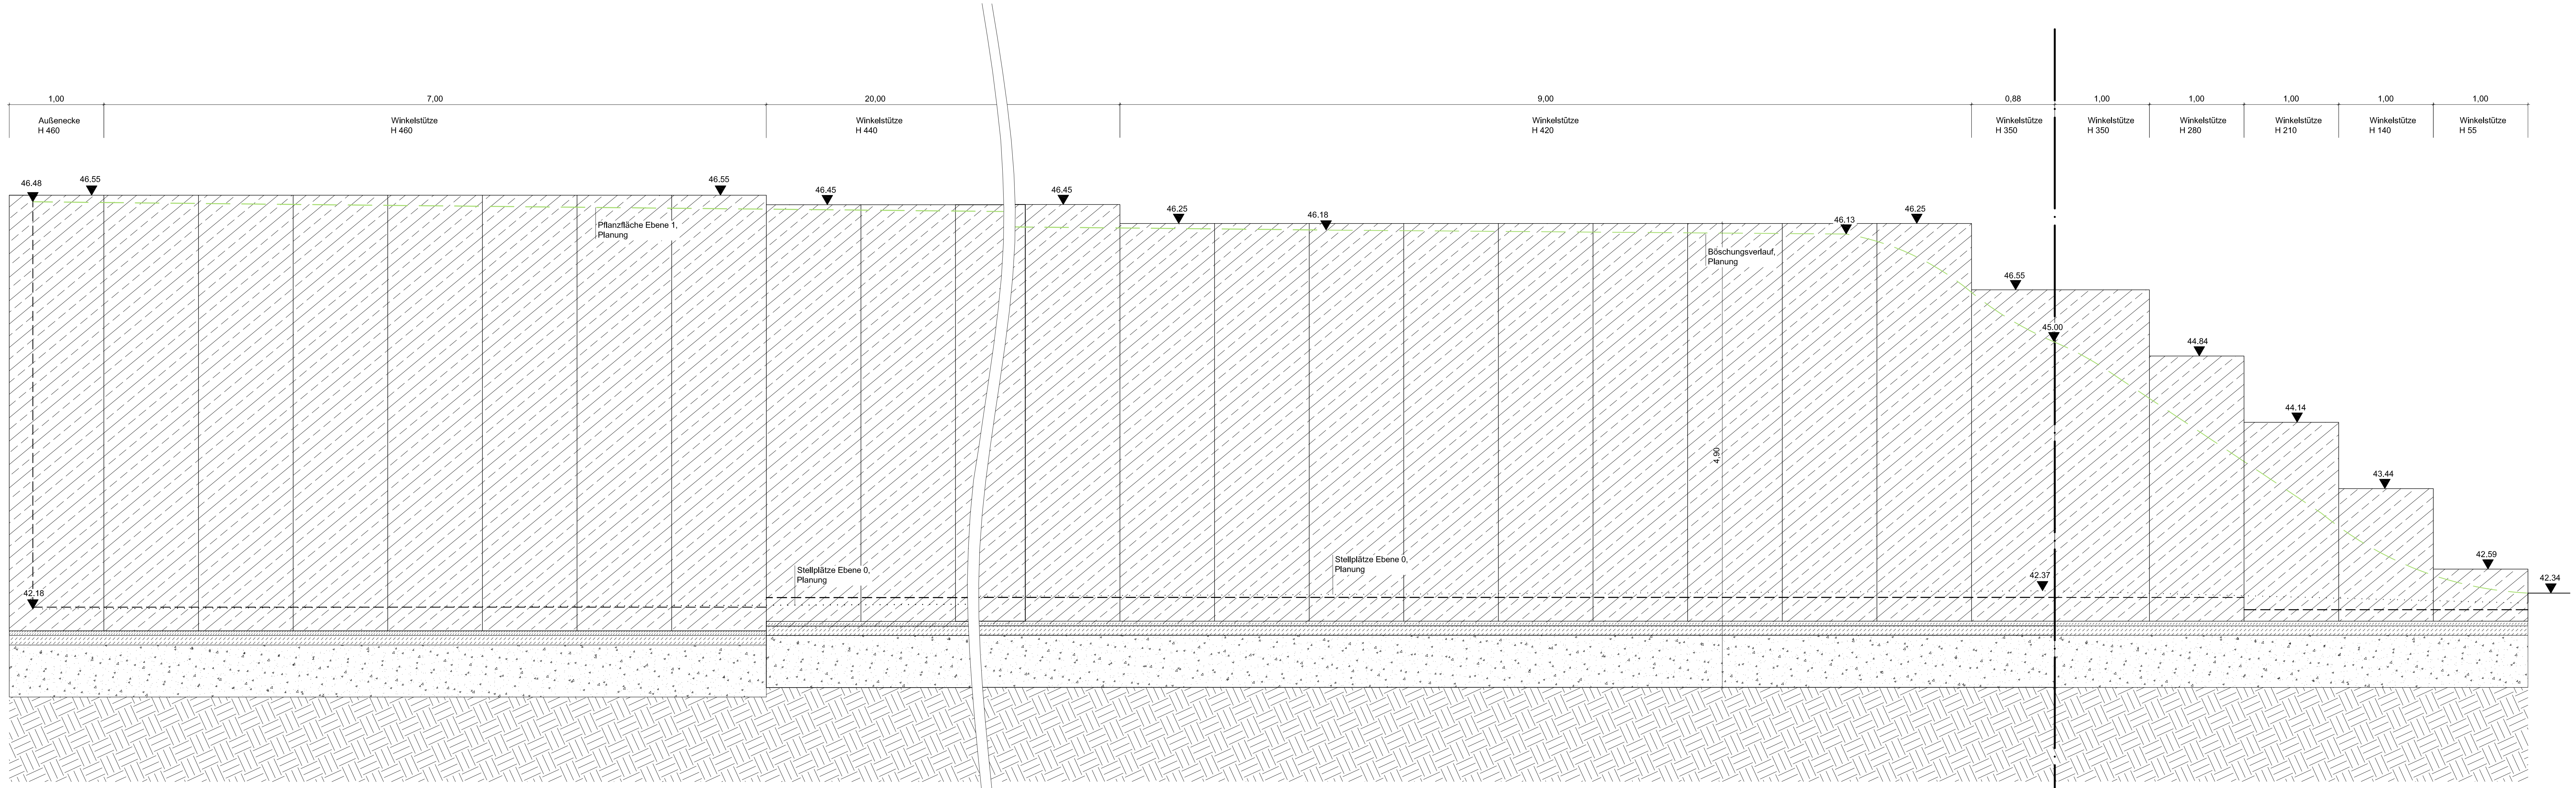

Lageplanausschnitt Schnitt AA', M 1:200

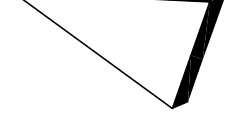

Auftraggeber Landkreis Dahme-Spreewald Gebäude- und Immobilienmanagement (GIM) Beethovenweg 14 15907 Lübben		AHNER / BREHM Partnerschaftsgesellschaft von Ingenieuren Wolf Ahner Schulweg 1 15711 Königs Wusterhausen info@ahner-brehm.de Telefon 03375 52357-0	
freigegeben:		geprüft:	
Projekt Königs Wusterhausen Außenanlagen Schulweg 1b			
Planart: Wandversetzplan zwischen Parkebene 0 und 1		Planungsphase: Ausführungsplanung	
bearbeitet: Ahner / Senfleben		gezeichnet: Pfeil	
CAD-Datei: P:\K\KW\OPlanung\Schulweg 1b\8 Bauüberwachung\Zeichnung\Lageplan\150727_Lageplan_index_e_160425.dwg			
PDF-Datei: P:\K\KW\OPlanung\Schulweg 1b\8 Bauüberwachung\Pdfaktuell\160427_TP4_Abwicklung zwischen Parkebene 0 und 1_index_b_160112.pdf			
Maßstab: 1:25/200	Plan-Nr.:	Projekt-Nr.: A-O-14-17	Datum: 27.04.16